


Поселок Колодезный Колодезянского сельского поселения Каширского муниципального района Воронежской области

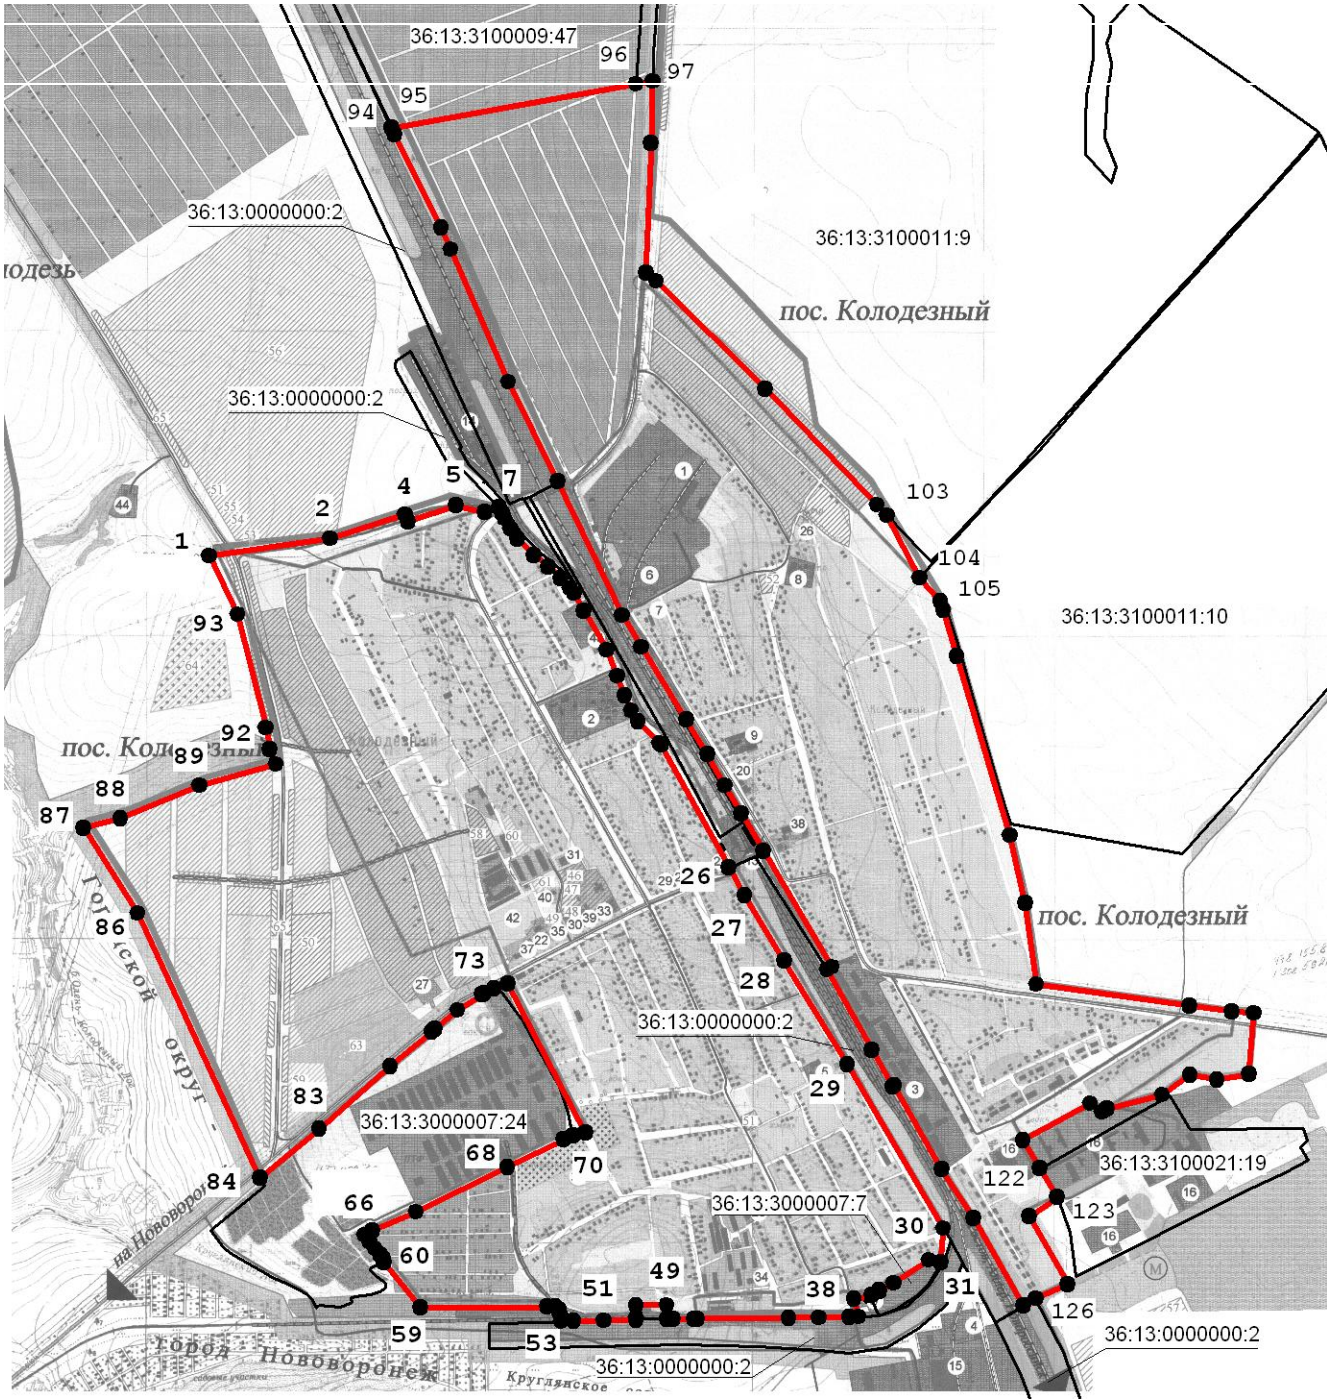

**Карта (план)
границ п. Колодезный**

Масштаб 1: 25 000

Условные обозначения

- граница поселка Колодезный
- поворотная точка границы поселка Колодезный
- граница земельного участка, установленная в соответствии с федеральным законодательством, включенная в ГКН и не изменяемая при проведении кадастровых работ
- 36:13:3100011:10 кадастровый номер земельного участка